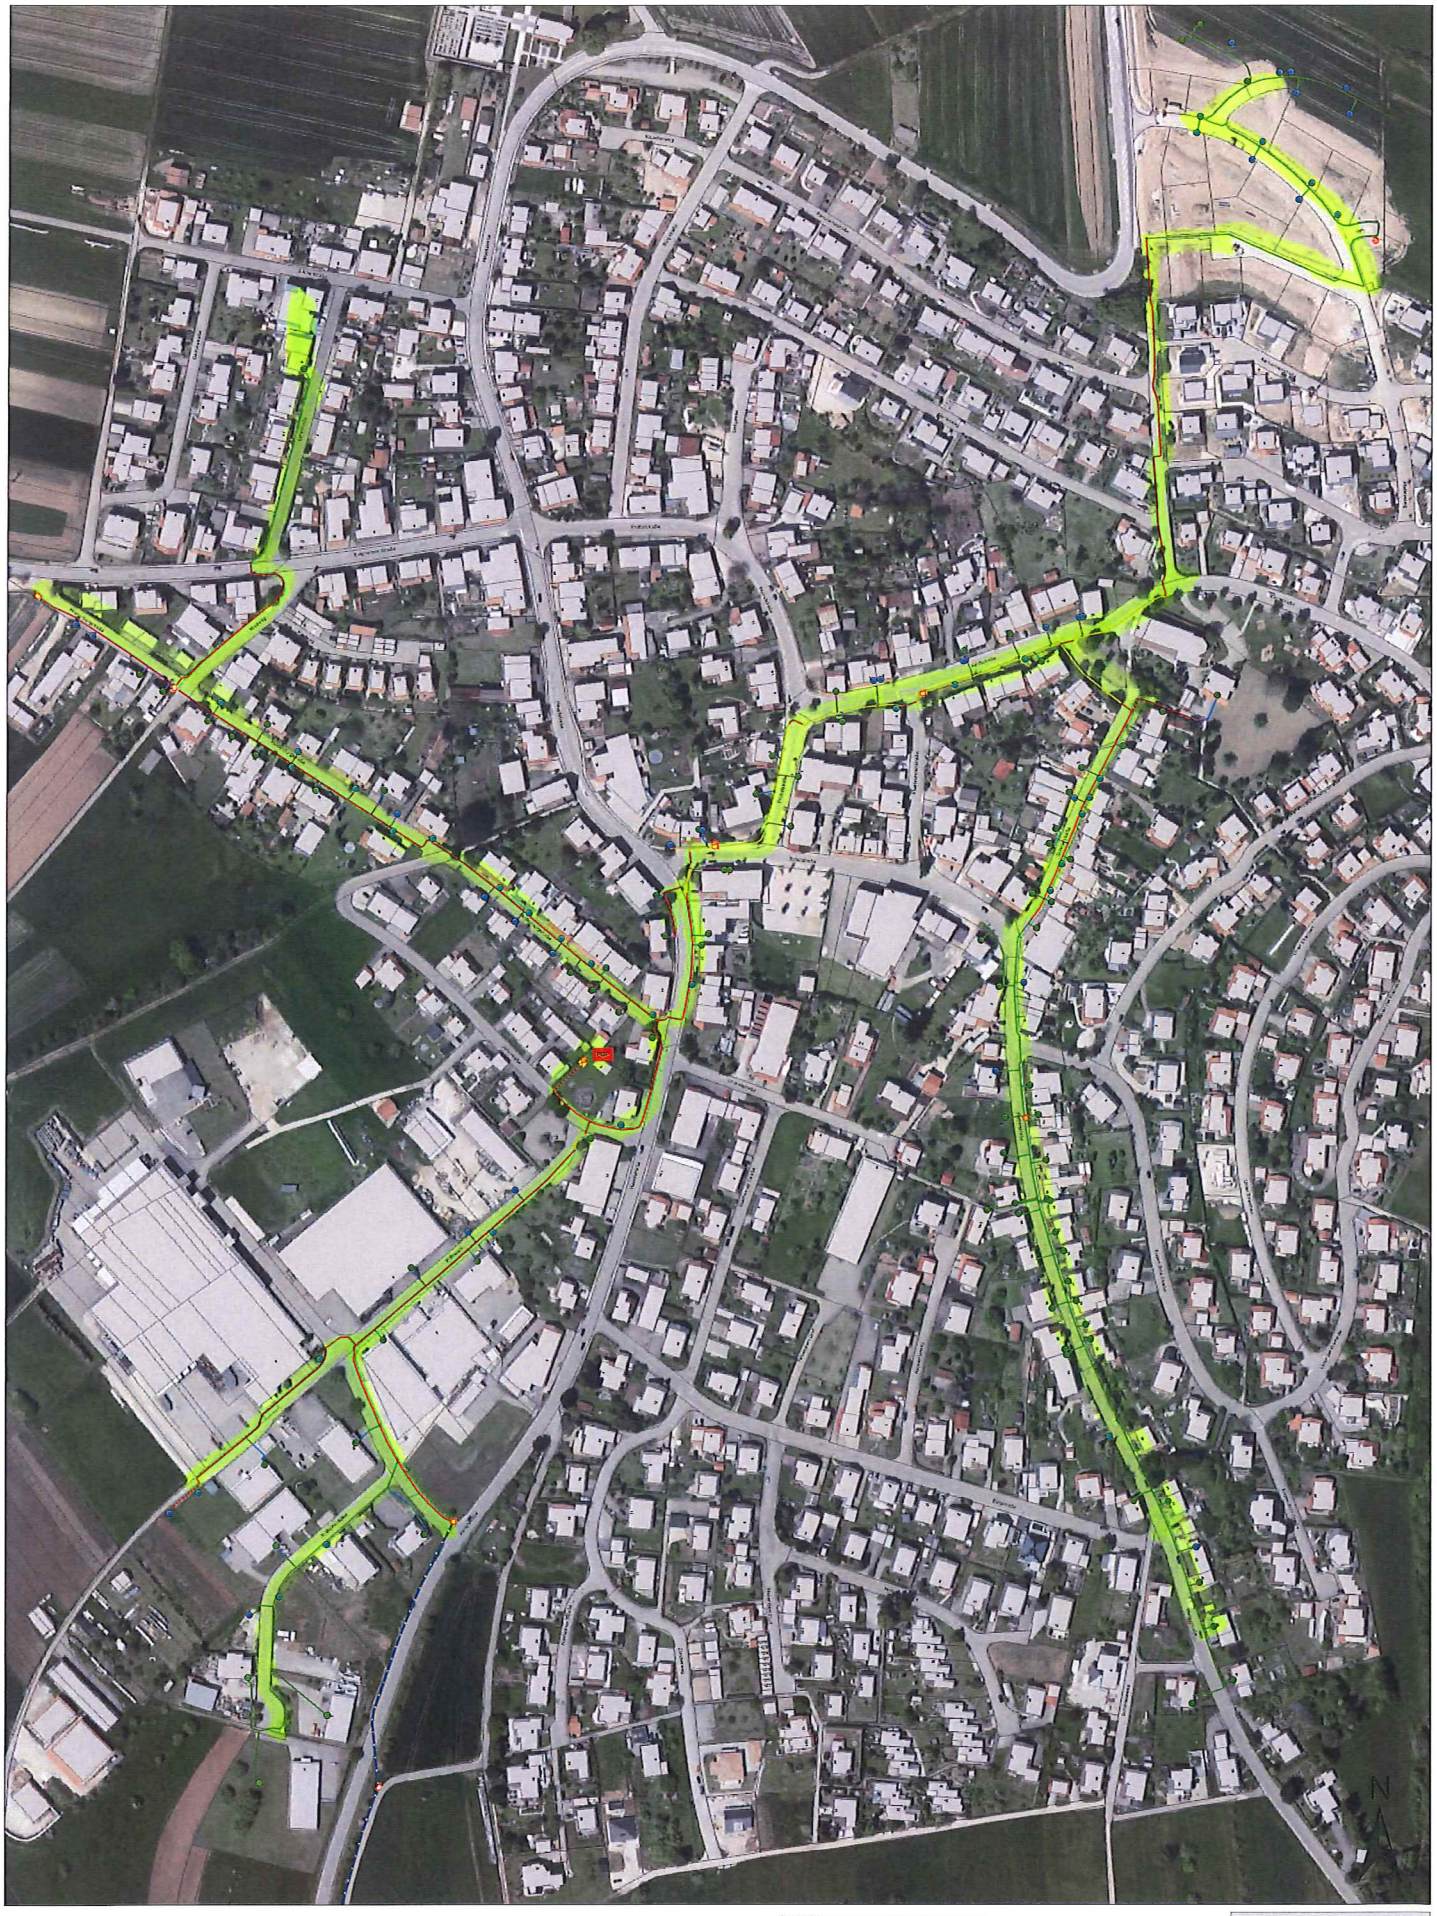
Legende
geplante Tiefbaumaßnahme
Verlegung im Gehweg Asphalt
Verlegung in Straße Asphalt
Verlegung im Pflaster
Einbindung in vorhandene Trasse
Seitliche Kabelschutzrohre
Verlegung im Spülbohrverfahren
Hausanführung außerhalb Privatgrund
Hausanführung auf Privatgrund
Hausanschlüsse
Anschluss erwünscht, Leerrohr vorhanden
Anschluss erwünscht
Anschluss erwünscht
Bauliche Anlagen
Bestand Neubau
PoP
Zentrale Technikeinheit (Schaltschrank)
Kabelschacht Typ: EK70t
Kabelschacht Typ: EK10t
Freiverlegung
GN-V (NVT Erdart)
Eine baubedingte Ein- und Ausbuchung und somit geringfügige Begradigungen der Trassenführung sind vorbehalten.
Die Verlegung von Breitbandkabeln sind abzustimmen.
Auftraggeber
Kommunalunternehmen Breitbandinitiative Landkreis Tübingen BIT
Bismarckstr. 100
72632 Tübingen
BIT
Breitband Initiative Tübingen
Projekt
Backbone und FTTB
Rechazen-Dürrheim BA1
Maßstab
Ausdruck Bürgerplan
Plan
Übersichtsplan
Gemarkung
Nummer
1/1
Bearbeitet
Datum
Maßstab
Gemeinde
Gemarkung
ISBK