


# BERGSTRASSE

M. 1:500

NORD

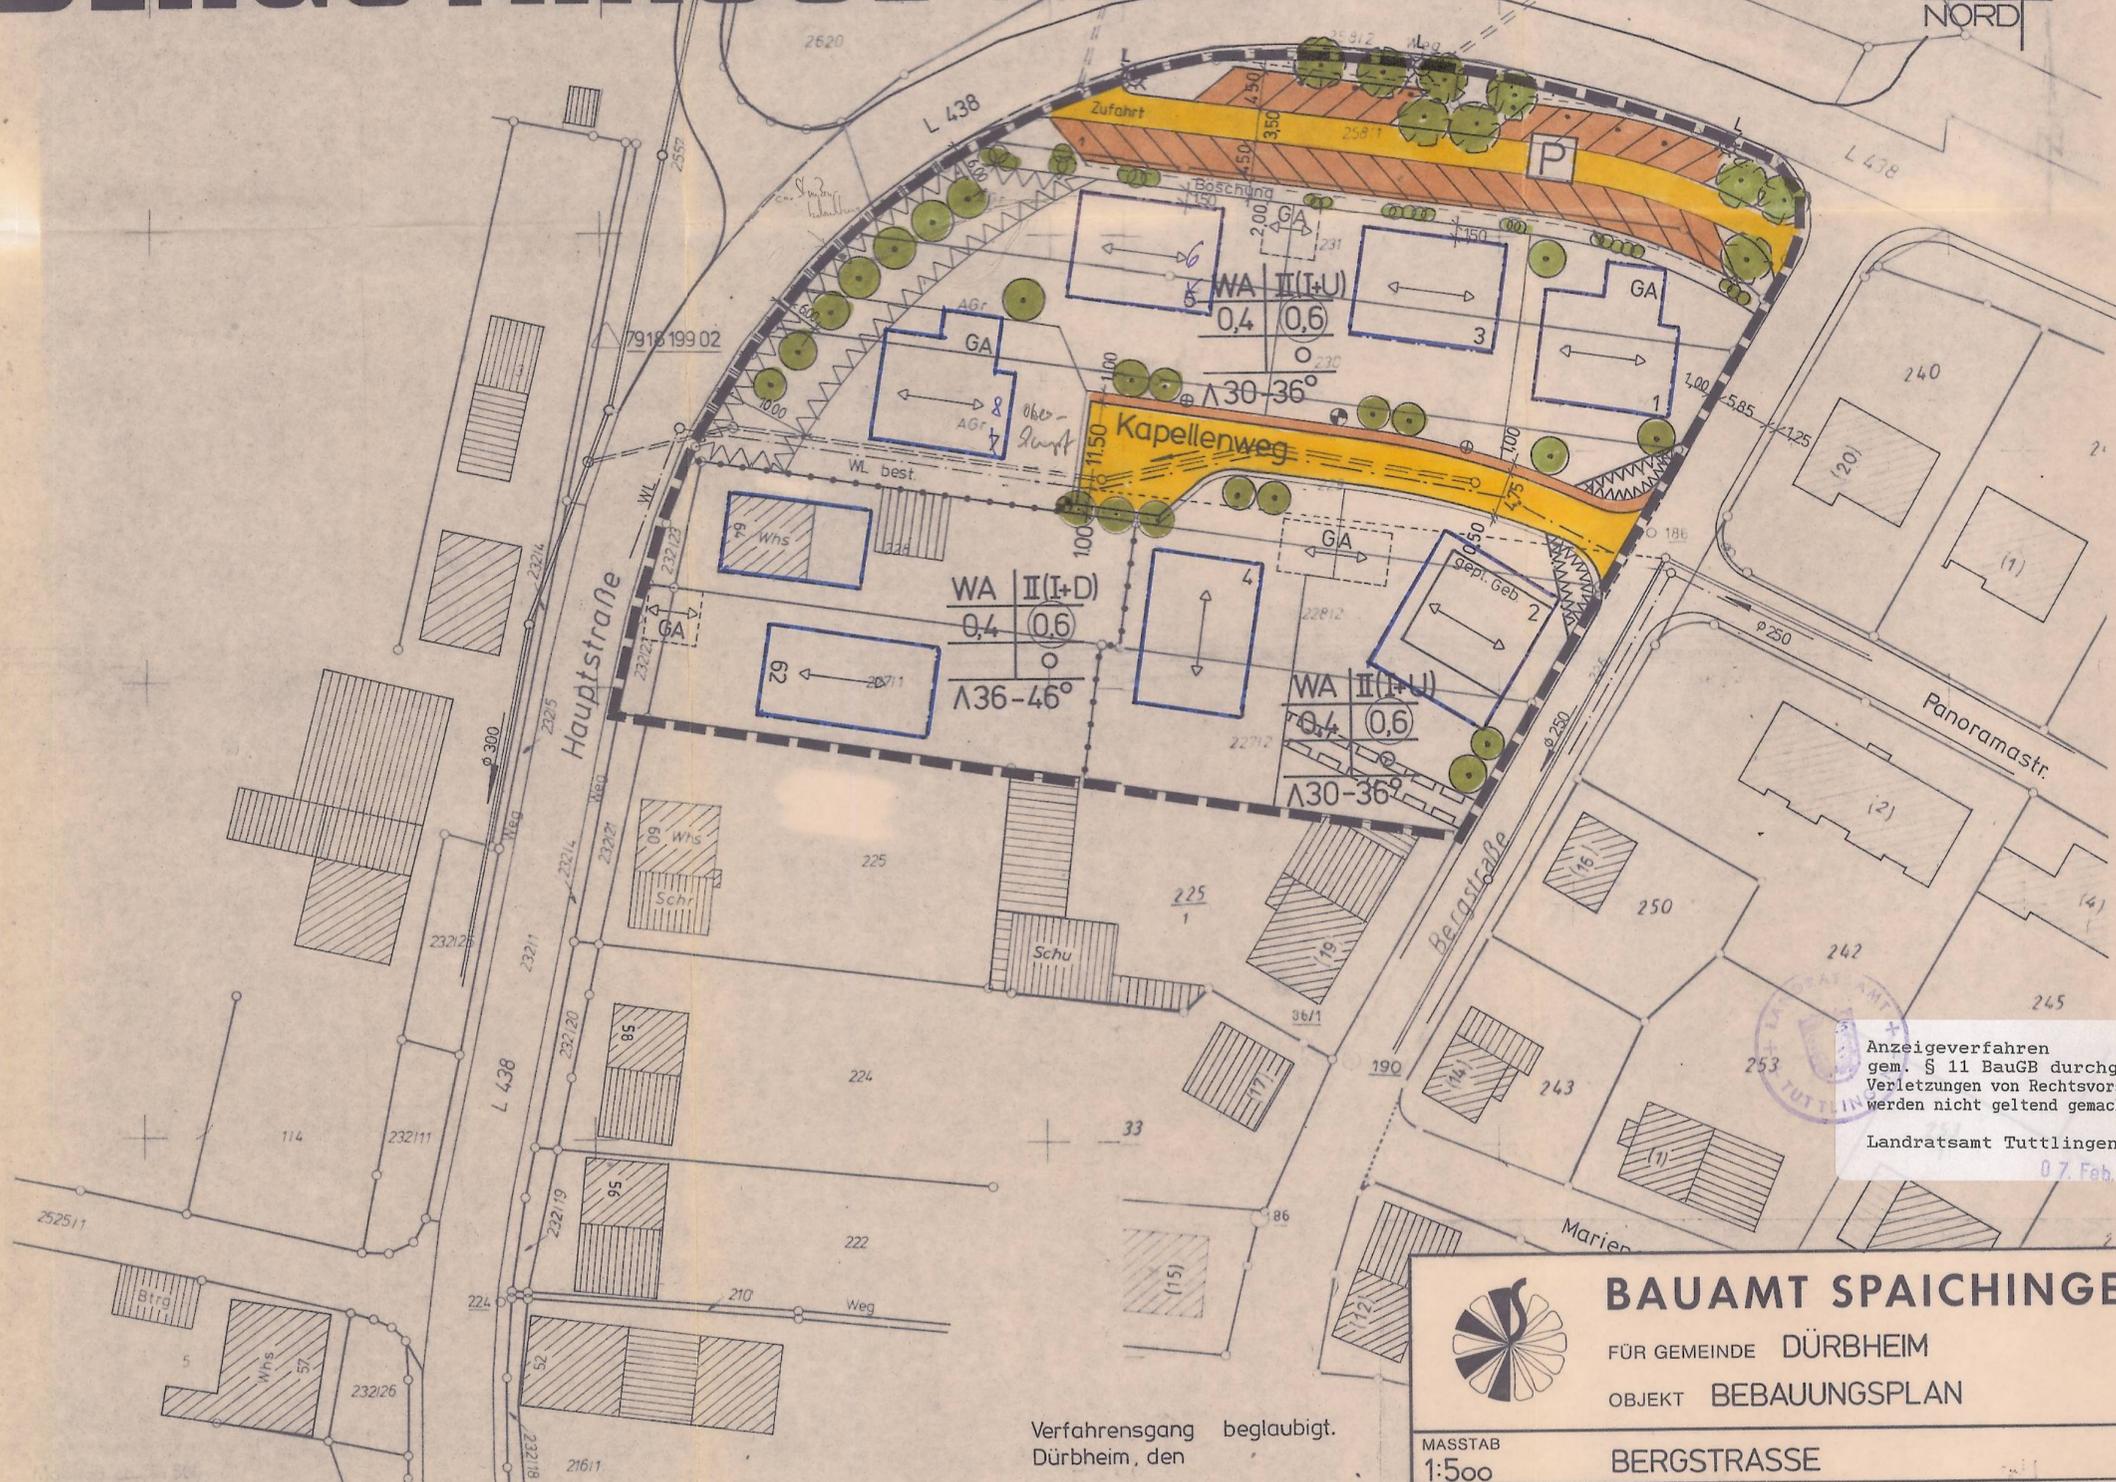


- ### ZEICHENERKLÄRUNG
- WA ALLGEMEINES WOHNGEBIET
  - II (I+U) ZAHL DER VOLLGESCHOSSE (UNTERES GESCHOSS IM KELLERBEREICH)
  - 0,4 GRUNDFLÄCHENZAHL
  - 0,6 GESCHOSSFLÄCHENZAHL
  - o OFFENE BAUWEISE
  - ^ 30-36° DACHNEIGUNG
  - ← → FIRSTRICHTUNG (GEBÄUDESTELLUNG)
  - GEHWEG
  - FAHRBAHN
  - SICHERHEITSS...
  - BAUGRENZE
  - GRENZE DES RÄUML. GELTUNGSBEREICH
  - VON DER BEBAUUNG FREIZUHALTENDE FLÄCHEN (SICHTFELDER + STRASSENABSTAND)
  - MIT LEITUNGSRECHT BELEGTE FLÄCHEN (VER- U. ENTSORGUNG -STROM, ABWASSER)
  - FLÄCHEN FÜR FREISTEHENDE GARAGEN MIT FIRSTRICHTUNG
  - PFLANZEMPFEHLUNG (BÄUME)
  - PARKPLATZ (ÖFFENTLICH)
  - ABGRENZUNG UNTERSCHIEDL. NUTZUNGS...
  - VERTEILER
  - STRASSENBELEUCHTUNG
  - VERBOT FÜR EIN- U. AUSFAHRTEN

### Verfahrensvermerke

1. Beschluss über die Genehmigung des Bebauungsplanes durch den Gemeinderat	22.02.89
2. öffentliche Bekanntmachung des Aufstellungsbeschlusses	07.07.89
3. Beteiligung der Träger öffentlicher Belange	21.01.89
4. Bürgerbeteiligung	07.07.89
5. Auslegungsbeschluss durch den Gemeinderat	21.08.89
6. öffentliche Auslegung	11.9. bis 11.10.89
7. Benachrichtigung der Träger öffentlicher Belange	12.02.90
8. Behandlung der Bedenken und Anregungen durch den Gemeinderat	12.02.90
9. Beschlussfassung über den Bebauungsplan als Satzung durch den Gemeinderat	12. Feb. 1990
10. Vorlage an das Landratsamt	12. Nov. 1990
11. Eingangsbestätigung des Landratsamtes	07. Feb. 1991
12. Entscheidung des Landratsamtes über die Genehmigung	22. März 1991
13. öffentliche Bekanntmachung	
14. Bestätigung der Rechtskraft	

Anzeigeverfahren gem. § 11 BauGB durchgeführt; Verletzungen von Rechtsvorschriften werden nicht geltend gemacht.  
Landratsamt Tuttlingen  
07. Feb. 1991

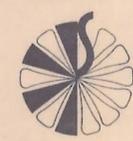

## BAUAMT SPAICHINGEN

FÜR GEMEINDE DÜRBHEIM  
OBJEKT BEBAUUNGSPLAN

MASSTAB	1:500		
PLAN NR.	GEFERTIGT	ÄNDERUNGEN	GESEHEN
	31.05.89	12.02.90	SL

Verfahrensgang beglaubigt.  
Dürbheim, den  
Fechter  
Bürgermeister

Verfahrensgang beglaubigt  
Dürbheim, den 12.2.1990  
Fechter  
Bürgermeister